




M 1:200

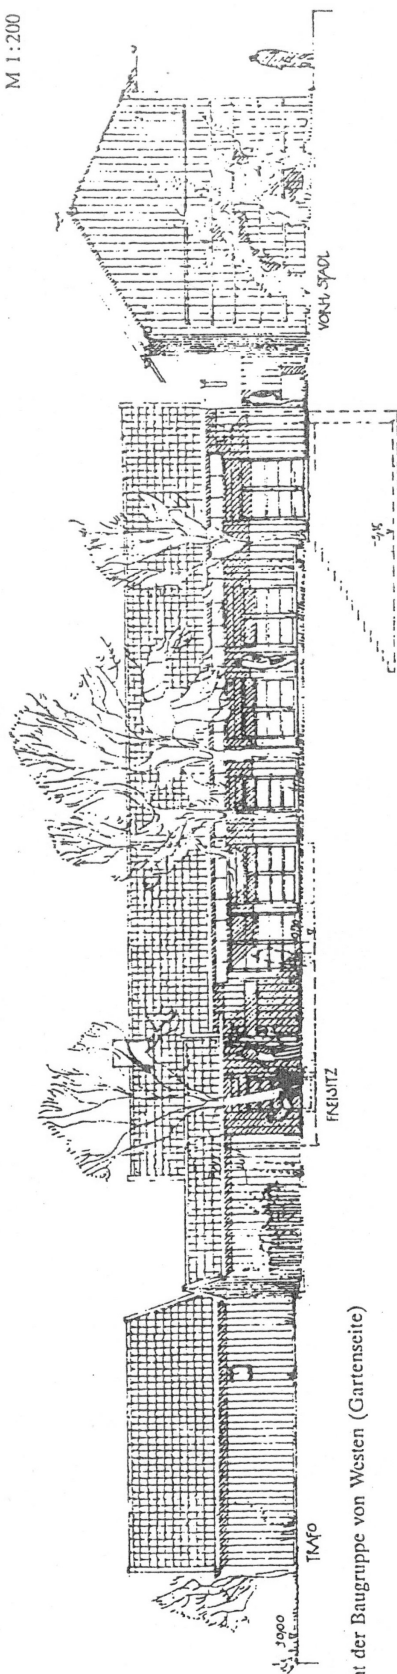


Ansicht der Baugruppe von Westen (Gartenseite)

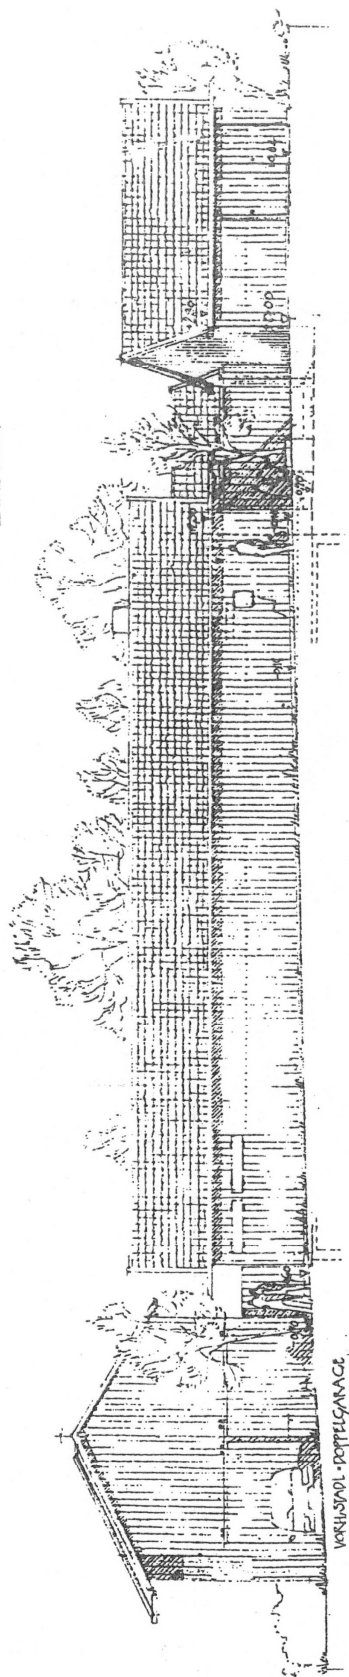

Ansicht der Baugruppe von Osten (Straßenseite)

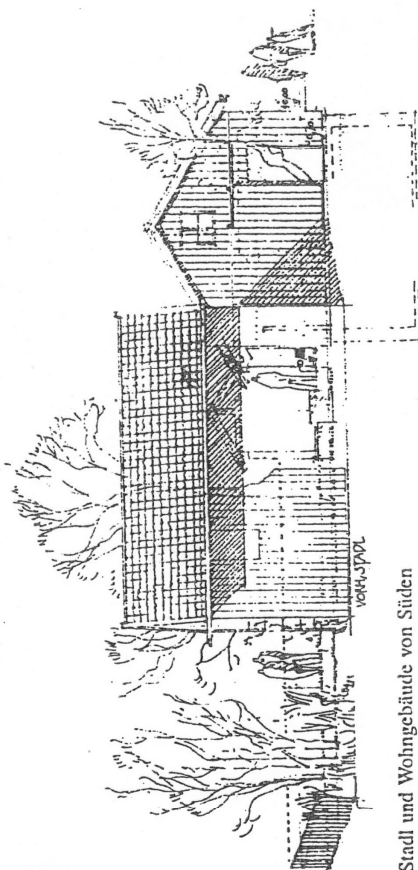

Stadt und Wohngebäude von Süden

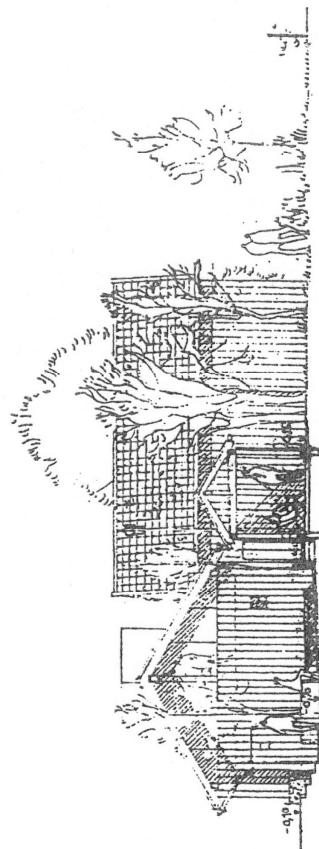

Schnitt durch das Wohngebäude